


Генеральный план территории Муниципального образования "Б. Колчевского сельского поселения Кромского района Орловской области"

КАРТА РАЗВИТИЯ ОБЪЕКТОВ И СЕТЕЙ ИНЖЕНЕРНО-ТЕХНИЧЕСКОГО ОБЕСПЕЧЕНИЯ (Фрагмент)

Существующее положение

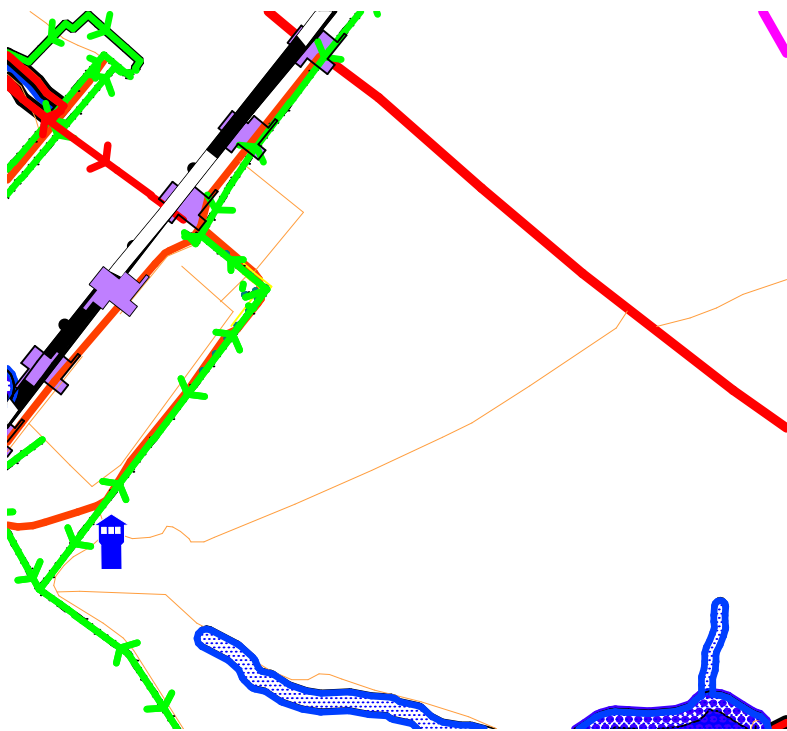

Условные обозначения

- ГИДРОГРАФИЯ**

  - Пруды, реки, озера, водохранилища
  - Реки
  - Ручьи
  - Ручьи пересыхающие

**ГРАНИЦЫ**

  - Границы сельского поселения
  - Земли сельских населенных пунктов

**ОБЪЕКТЫ ТРАНСПОРТНОЙ ИНФРАСТРУКТУРЫ**

  - Магистральные железные дороги
  - Автомобильные дороги федерального значения
  - Автомобильные дороги регионального и муниципального значения
  - Автомобильные дороги местного значения с твердым покрытием
  - Прочие автомобильные дороги местного значения

**ОБЪЕКТЫ ТРАНСПОРТА**


  - Мосты
  - Плотины

**ИНЖЕНЕРНЫЕ СЕТИ**

  - Газопровод высокого давления
  - Газопровод среднего давления
  - Газопровод низкого давления
  - Водопроводы
  - ЛЭП 6/10 кВ
  - ЛЭП 35 кВ
  - Водонапорная башня
  - Трансформаторная подстанция
  - ГРП, ШРП
- ЗОНЫ С ОСОБЫМИ УСЛОВИЯМИ ИСПОЛЬЗОВАНИЯ ТЕРРИТОРИИ**

  - Охранные зоны водных объектов
  - Прибрежная полоса
  - С33 газопровода высокого давления
  - С33 газопровода среднего давления
  - С33 газопровода низкого давления
  - Охранный зона ЛЭП
  - С33 водопровода
  - Охранный зона ТП
  - Охранный зона ГРП, ШРП

Проектное предложение

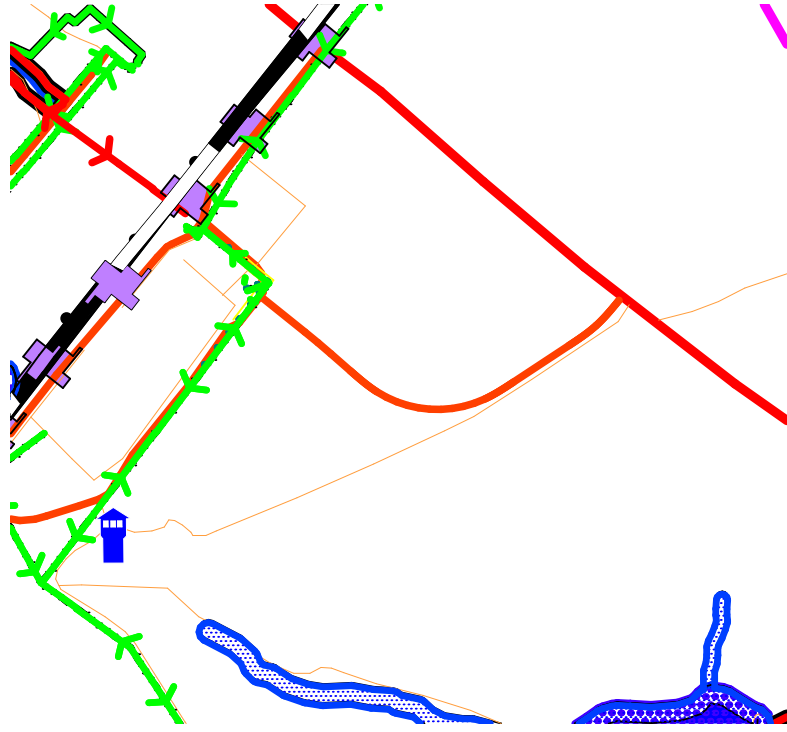

Инв.№подл.	Подпись и дата	Взам.инв.№
------------	----------------	------------

Должность	Ф.И.О	Подпись	Дата	01-22/50			
ГАП	Андреева			ООО "Брянская Мясная Компания"			
ГИП	Смирнова						
Архитектор	Чистякова						
Инженер	Овчинников						
Инженер	Верижников						
				Фрагмент территории Муниципального образования "Б. Колчевского сельского поселения Кромского района Орловской области"	Стадия	Лист	Листов
					ГП		
				Карта развития объектов и сетей инженерно-технического обеспечения (Фрагмент)		ООО "Надир+" 302028, г. Орел, ул. Октябрьская д.27, пом.6, оф.203 тел.: (4862) 63-27-11	