



Генеральный план территории Муниципального образования "Б. Колчевского сельского поселения Кромского района Орловской области"

КАРТА ПЛАНИРУЕМОГО РАЗМЕЩЕНИЯ ОБЪЕКТОВ МЕСТНОГО ЗНАЧЕНИЯ (Фрагмент)

Существующее положение

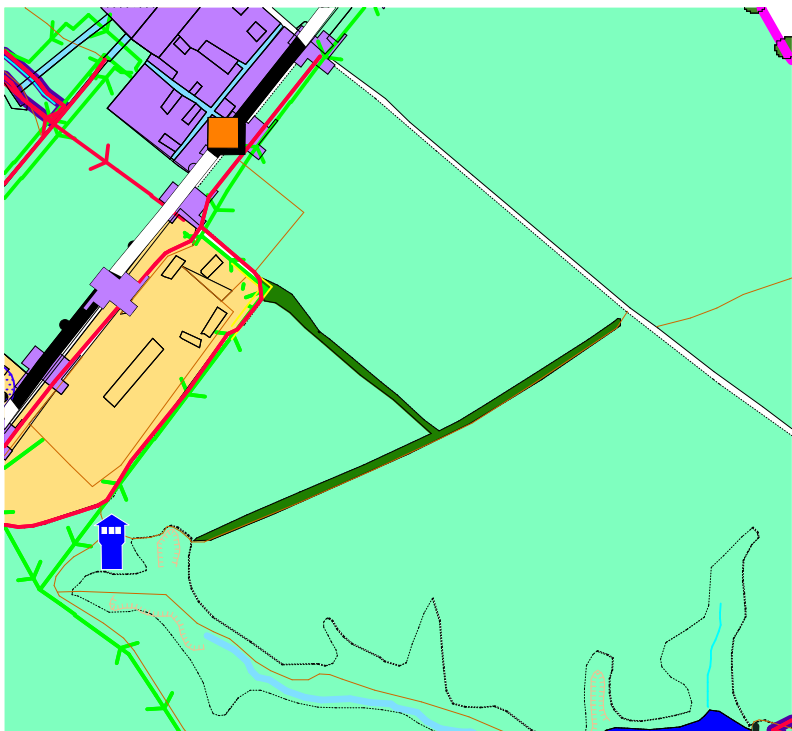

Проектное предложение

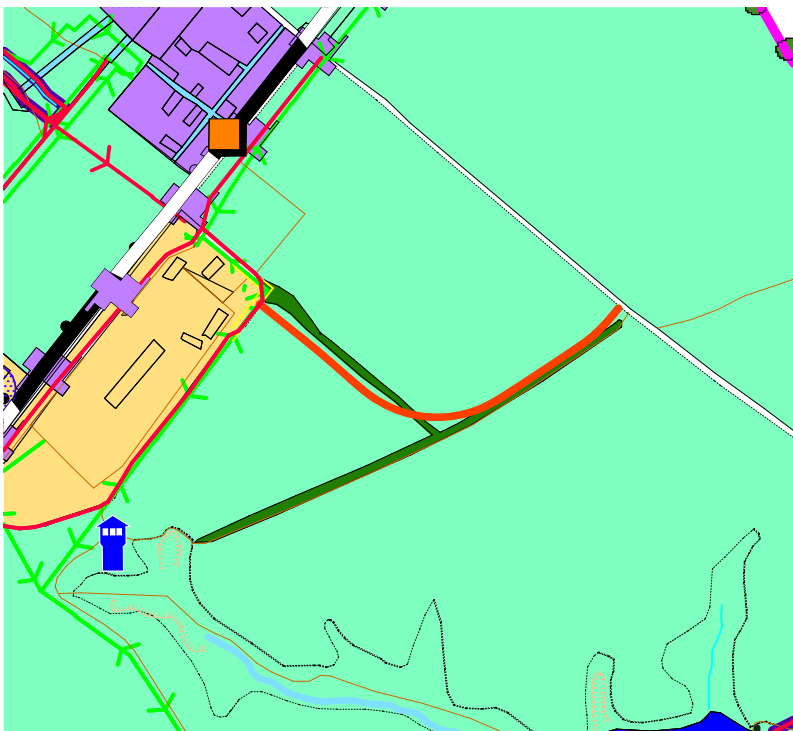

Условные обозначения

пр.

сущ.

ФУНКЦИОНАЛЬНЫЕ ЗОНЫ

пр.

сущ.

ИНЖЕНЕРНЫЕ СЕТИ

Жилая зона

Зона индивидуальной жилой застройки сезонного проживания

Общественно-деловая зона

Производственная зона

Рекреационная зона

Зона сельскохозяйственного использования

РЕЛЬЕФ

Овраги

Карьеры, изрытые места

Силосные ямы

РАСТИТЕЛЬНОСТЬ

Кустарники

Лесополосы

Полосы кустарников

ГИДРОГРАФИЯ

Пруды, озера, водохранилища

Реки

Ручьи

Ручьи пересыхающие

Болота

ГРАНИЦЫ

Границы сельского поселения

Земли сельских населенных пунктов

ОБЪЕКТЫ ТРАНСПОРТНОЙ ИНФРАСТРУКТУРЫ

Магистральные железные дороги

Автомобильные дороги федерального значения

Автомобильные дороги регионального и муниципального значения

Автомобильные дороги местного значения с твердым покрытием

Прочие автомобильные дороги местного значения

ОБЪЕКТЫ ТРАНСПОРТА

Мосты

Плотины

Станции Ж/Д

АЗС

ОБЪЕКТЫ ОСОБОГО НАЗНАЧЕНИЯ

Скотомогильники

Существующие кладбища

Очистные сооружения

Водозаборный узел

Газопровод высокого давления

Газопровод среднего давления

Газопровод низкого давления

Водопроводы

ЛЭП 6/10 кВ

ЛЭП 35 кВ

Водонапорная башня

Трансформаторная подстанция

ГРП, ШРП

ПАМЯТНИКИ КУЛЬТУРНОГО НАСЛЕДИЯ

Памятники истории

УЧЕБНЫЕ ЗАВЕДЕНИЯ

Школы средние

МЕДИЦИНСКИЕ УЧРЕЖДЕНИЯ

Фельдшерско-акушерские пункты

ОБЪЕКТЫ КУЛЬТУРНОГО НАЗНАЧЕНИЯ

Библиотеки

Учреждения культуры

ОБЪЕКТЫ СПОРТИВНОГО НАЗНАЧЕНИЯ

Инв.№подл.	Подпись и дата	Взам.инв.№
------------	----------------	------------

Должность	Ф.И.О	Подпись	Дата	01-22/50			
ГАП	Андреева			ООО "Брянская Мясная Компания"			
ГИП	Смирнова						
Архитектор	Чистякова						
Инженер	Овчинников						
Инженер	Верижников						
				Фрагмент территории Муниципального образования "Б. Колчевского сельского поселения Кромского района Орловской области"	Стадия	Лист	Листов
					ГП		
				Карта планируемого размещения объектов местного значения (Фрагмент)	ООО "Надир+" 302028, г. Орел, ул. Октябрьская д.27, пом.6, оф.203 тел.:4862)63-27-11		