


Генеральный план территории Муниципального образования "Б. Колчевского сельского поселения Кромского района Орловской области"

КАРТА ГРАНИЦ НАСЕЛЕННЫХ ПУНКТОВ (в том числе границ образуемых населенных пунктов) (Фрагмент)

Существующее положение

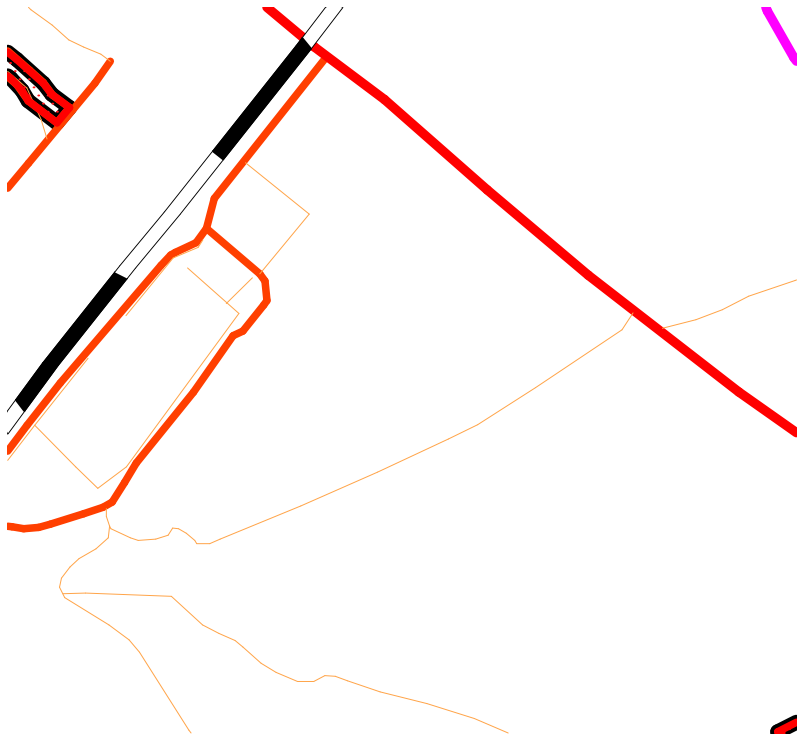


Условные обозначения

- пр.
- сущ.
- ГРАНИЦЫ
- Границы сельского поселения
- Земли сельских населенных пунктов


ОБЪЕКТЫ ТРАНСПОРТНОЙ ИНФРАСТРУКТУРЫ

- Магистральные железные дороги
- Автомобильные дороги федерального значения
- Автомобильные дороги регионального и муниципального значения
- Автомобильные дороги местного значения с твердым покрытием
- Прочие автомобильные дороги местного значения

Проектное предложение

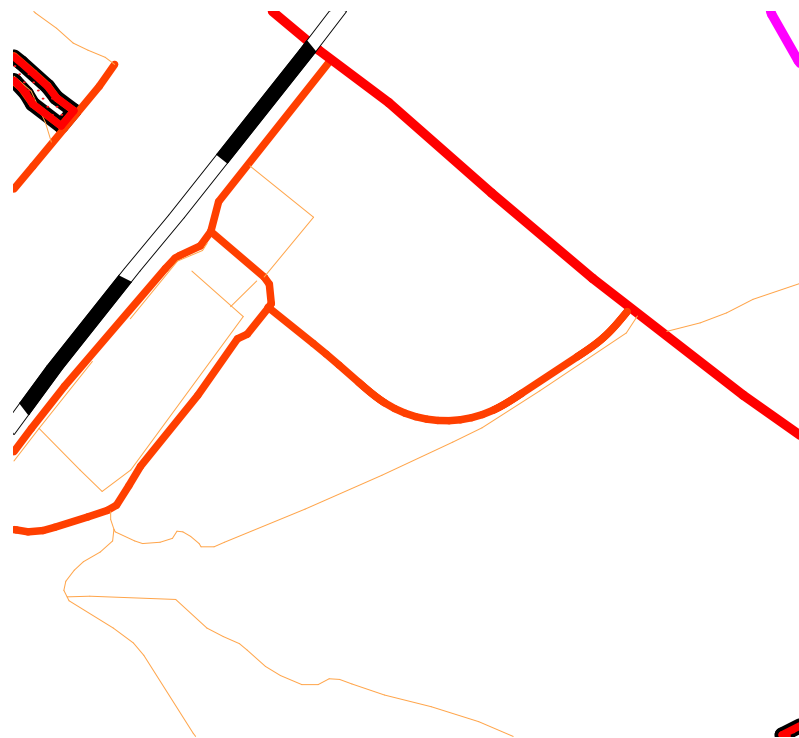

Инв.№подл.	Подпись и дата	Взам.инв.№

Должность	Ф.И.О	Подпись	Дата	01-22/50			
ГАП	Андреева			ООО "Брянская Мясная Компания"			
ГИП	Смирнова						
Архитектор	Чистякова						
Инженер	Овчинников						
Инженер	Верижников						
				Фрагмент территории Муниципального образования "Б. Колчевского сельского поселения Кромского района Орловской области"	Стадия	Лист	Листов
					ГП		
				Карта границ населенных пунктов (Фрагмент)	<div></div> <div>ООО "Надир+" 302028, г. Орел, ул. Октябрьская д.27, пом.6, оф.203 тел.: (4862)63-27-11</div>		