



Генеральный план территории Муниципального образования "Б. Колчевского сельского поселения Кромского района Орловской области"

КАРТА РАЗВИТИЯ ИНЫХ ОБЪЕКТОВ, ВКЛЮЧАЯ ОБЪЕКТЫ СОЦИАЛЬНОГО ОБСЛУЖИВАНИЯ (Фрагмент)

Существующее положение

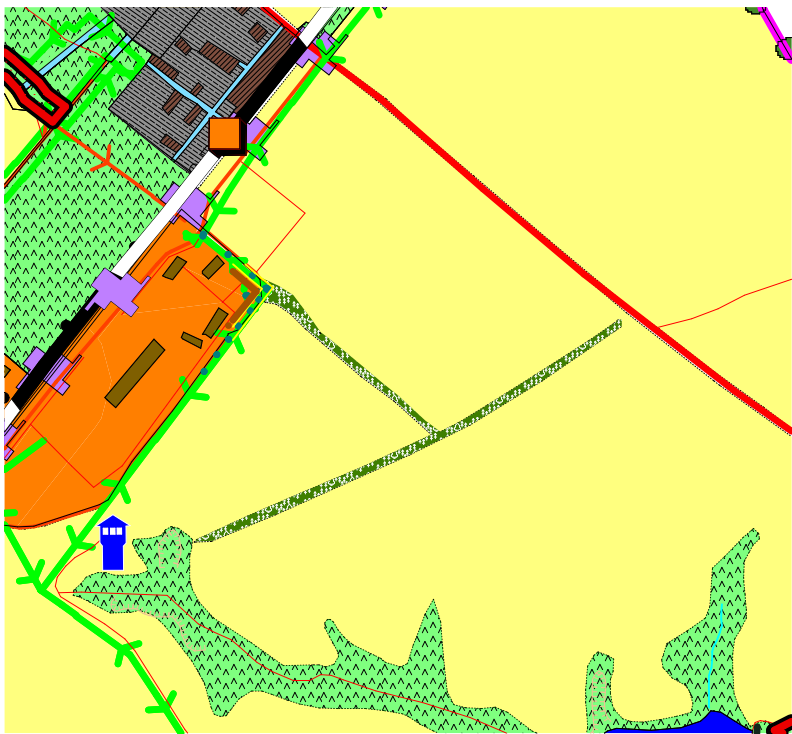

Проектное предложение

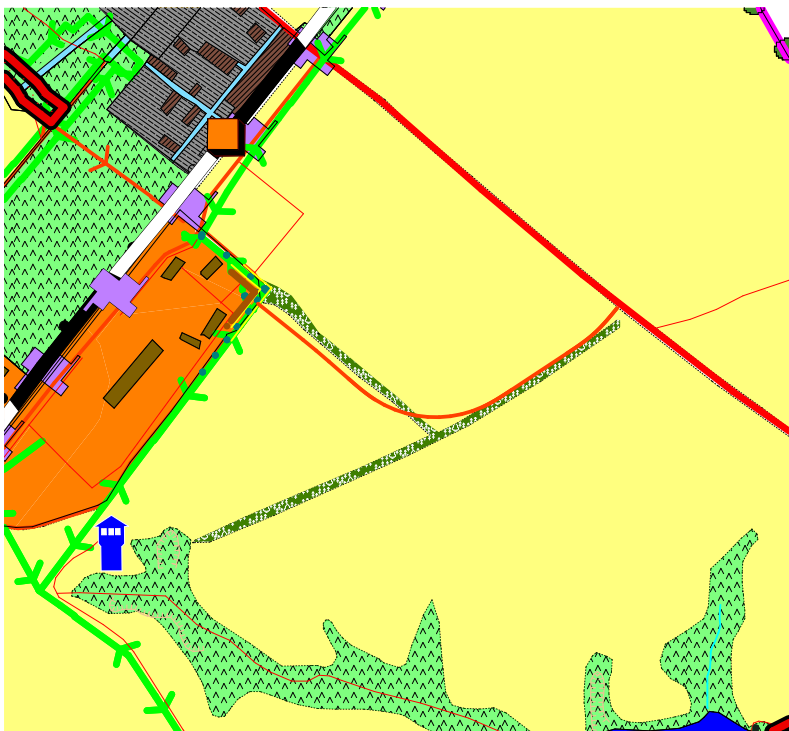

Условные обозначения

- РЕЛЬЕФ**

 - Овраги
 - Карьеры, изрытые места
 - Силосные ямы

РАСТИТЕЛЬНОСТЬ

 - Лес
 - Государственный лесной фонд
 - Сенокосы
 - Пастбища
 - Сады
 - Кустарники
 - Лесополосы
 - Полосы кустарников
 - Пашня

ГИДРОГРАФИЯ

 - Пруды, озера, водохранилища
 - Реки
 - Ручьи
 - Ручьи пересыхающие
 - Болота

ГРАНИЦЫ

 - Границы сельского поселения
 - Земли сельских населенных пунктов

ОБЪЕКТЫ ТРАНСПОРТНОЙ ИНФРАСТРУКТУРЫ

 - Магистральные железные дороги
 - Автомобильные дороги федерального значения
 - Автомобильные дороги регионального и муниципального значения
 - Автомобильные дороги местного значения с твердым покрытием
 - Прочие автомобильные дороги местного значения
 - Проектируемая дорога федерального значения

ОБЪЕКТЫ ТРАНСПОРТА

 - Мосты
 - Плотины
 - Станции Ж/Д
 - АЗС
- ПРЕДПРИЯТИЯ ПРОМЫШЛЕННОГО КОМПЛЕКСА**

 - Территория существующих промышленных предприятий

ПРЕДПРИЯТИЯ АГРОПРОМЫШЛЕННОГО КОМПЛЕКСА

 - Предприятия АПК
 - Территория существующих предприятий АПК

ОБЪЕКТЫ ОСОБОГО НАЗНАЧЕНИЯ

 - Скотомогильники
 - Существующие кладбища
 - Очистные сооружения
 - Водозаборный узел

ЗАСТРОЙКА

 - Общественная застройка
 - Улицы
 - Усадебные земли
 - Зона индивидуальной жилой застройки сезонного проживания

ИНЖЕНЕРНЫЕ СЕТИ

 - Газопровод высокого давления
 - Газопровод среднего давления
 - Газопровод низкого давления
 - Водопроводы
 - ЛЭП 6/10 кВ
 - ЛЭП 35 кВ
 - Водонапорная башня
 - Трансформаторная подстанция
 - ГРП, ШРП

Инв.№подл.	Подпись и дата	Взам.инв.№

Должность	Ф.И.О	Подпись	Дата	01-22/50			
ГАП	Андреева			ООО "Брянская Мясная Компания"			
ГИП	Смирнова						
Архитектор	Чистякова						
Инженер	Овчинников						
Инженер	Верижников						
				Фрагмент территории Муниципального образования "Б. Колчевского сельского поселения Кромского района Орловской области"	Стадия	Лист	Листов
					ГП		
				Карта развития иных объектов, включая объекты социального обслуживания (Фрагмент)		ООО "Надир+" 302028, г. Орел, ул. Октябрьская д.27, пом.6, оф.203 тел.:4862)63-27-11	