



Генеральный план территории Муниципального образования "Б. Колчевского сельского поселения Кромского района Орловской области"

КАРТА ОГРАНИЧЕНИЙ ИСПОЛЬЗОВАНИЯ ТЕРРИТОРИЙ (Фрагмент)

Существующее положение

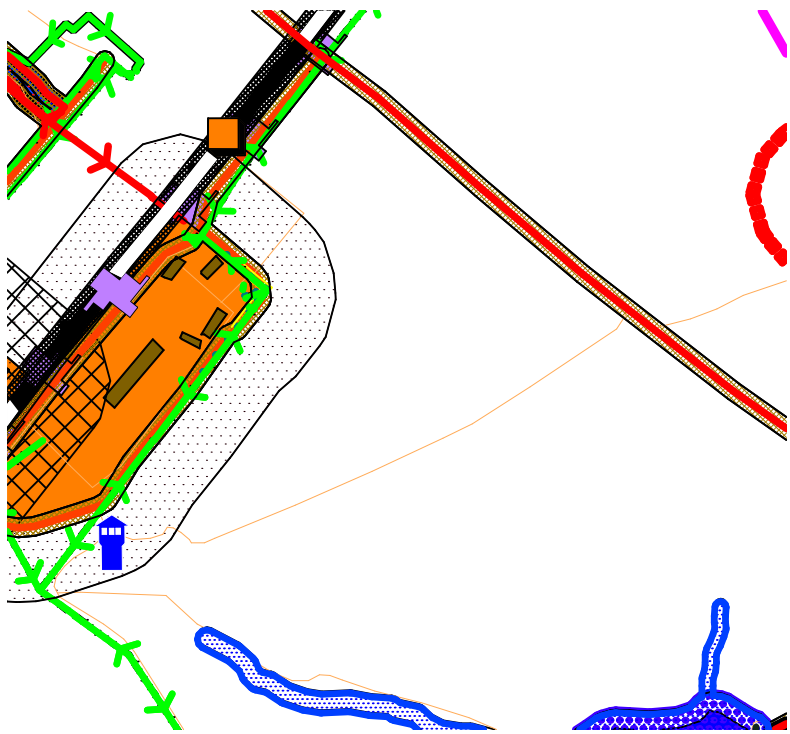

Проектное предложение

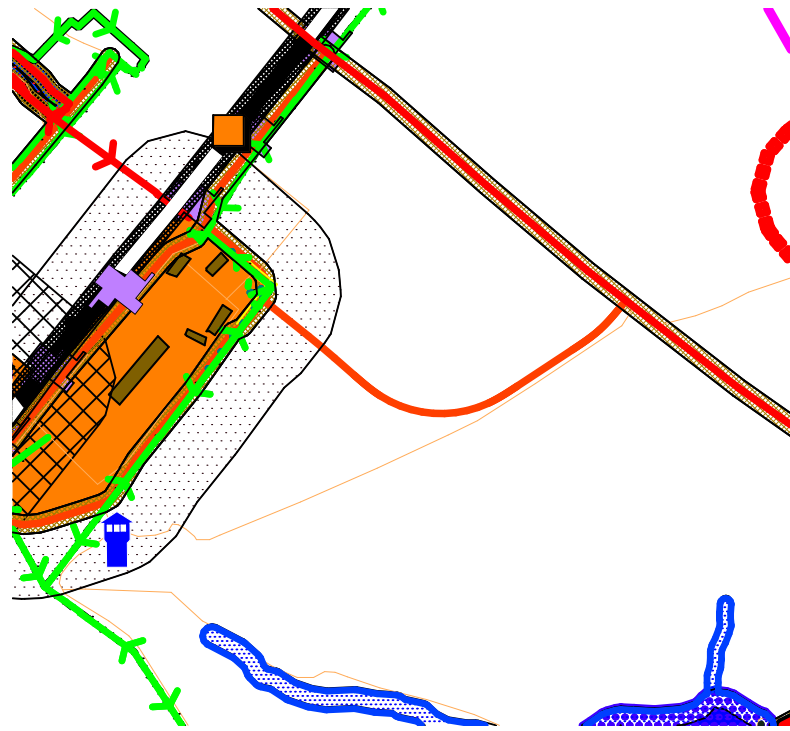

Условные обозначения

Зоны с особыми условиями использования территории

СЗЗ очистных сооружений

Охранные зоны водных объектов

Прибрежная полоса

СЗЗ газопровода высокого давления

СЗЗ газопровода среднего давления

СЗЗ газопровода низкого давления

Охранная зона ЛЭП

СЗЗ водопровода

Охранная зона ТП

Охранная зона ГРП, ШРП

Зона АПК

Зона скотомогильников

Придорожная полоса

Зона АЗС

Зона нефтебаз и ГСМ

Зона существующих предприятий

Зона железной дороги

Зона кладбищ

СЗЗ водозаборного узла

Инженерные сети

Газопровод высокого давления

Газопровод среднего давления

Газопровод низкого давления

Водопроводы

ЛЭП 6/10 кВ

ЛЭП 35 кВ

Водонапорная башня

Трансформаторная подстанция

ГРП, ШРП

Предприятия промышленного комплекса

Территория существующих промышленных предприятий

Предприятия агропромышленного комплекса

Предприятия АПК

Территория существующих предприятий АПК

Объекты особого назначения

Скотомогильники

Существующие кладбища

Очистные сооружения

Водозаборный узел

Гидрография

Пруды, реки, озера, водохранилища

Реки

Ручьи

Ручьи пересыхающие

Границы

Границы сельского поселения

Земли сельских населенных пунктов

Объекты транспортной инфраструктуры

Магистральные железные дороги

Автомобильные дороги федерального значения

Автомобильные дороги регионального и муниципального значения

Автомобильные дороги местного значения с твердым покрытием

Прочие автомобильные дороги местного значения

Объекты транспорта

Мосты

Плотины

Станции Ж/Д

АЗС

Инв.№подл.	Подпись и дата	Взам.инв.№
------------	----------------	------------

Должность	Ф.И.О	Подпись	Дата	01-22/50			
ГАП	Андреева			ООО "Брянская Мясная Компания"			
ГИП	Смирнова						
Архитектор	Чистякова						
Инженер	Овчинников						
Инженер	Верижников						
				Фрагмент территории Муниципального образования "Б. Колчевского сельского поселения Кромского района Орловской области"	Стадия	Лист	Листов
					ГП		
				Карта ограничений использования территорий (Фрагмент)		ООО "Надир+" 302028, г. Орел, ул. Октябрьская д.27, пом.6, оф.203 тел.: (4862) 63-27-11	