


Генеральный план территории Муниципального образования  
"Б. Колчевского сельского поселения Кромского района Орловской области"  
КАРТА РАЗВИТИЯ ОБЪЕКТОВ ТРАНСПОРТНОЙ ИНФРАСТРУКТУРЫ  
(Фрагмент)

Существующее положение

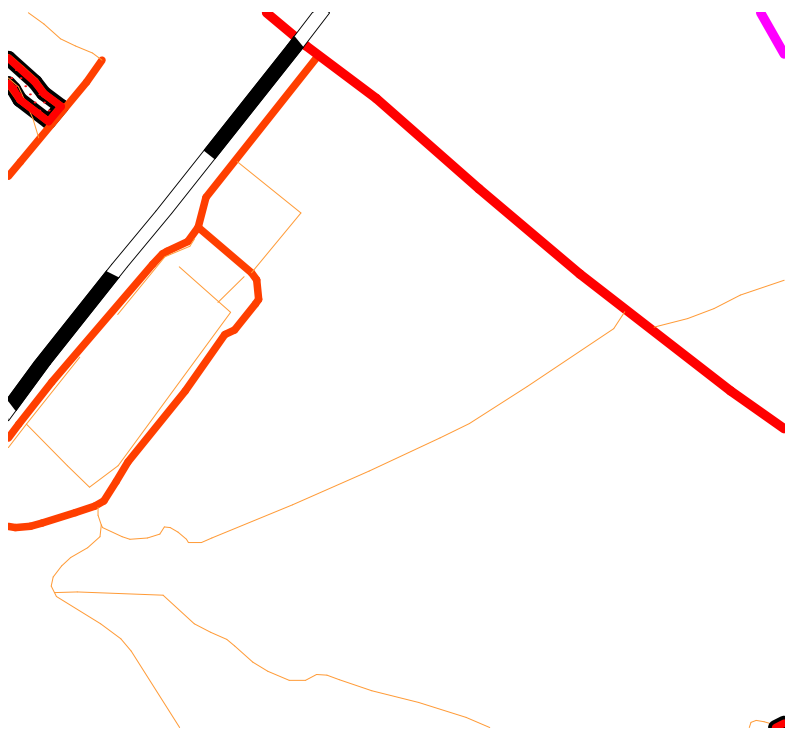

Условные обозначения


ГРАНИЦЫ

- Границы сельского поселения
- Земли сельских населенных пунктов

ОБЪЕКТЫ ТРАНСПОРТНОЙ  
ИНФРАСТРУКТУРЫ

- Магистральные железные дороги
- Автомобильные дороги федерального значения
- Автомобильные дороги регионального и муниципального значения
- Автомобильные дороги местного значения с твердым покрытием
- Прочие автомобильные дороги местного значения

Проектное предложение

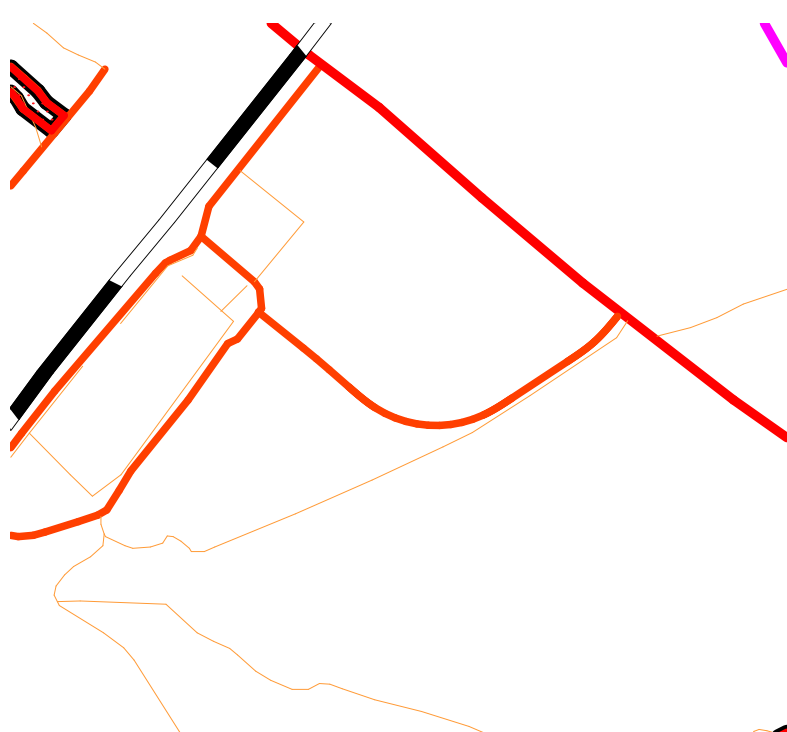

|            |                |            |
|------------|----------------|------------|
| Инв.№подл. | Подпись и дата | Взам.инв.№ |
|            |                |            |

|            |            |         |      |  |        |  |        |
|------------|------------|---------|------|--|--------|--|--------|
| Должность  | Ф.И.О      | Подпись | Дата | 01-22/50   |        |  |        |
| ГАП        | Андреева   |         |      | ООО "Брянская Мясная Компания"   |        |  |        |
| ГИП        | Смирнова   |         |      |  |        |  |        |
| Архитектор | Чистякова  |         |      |  |        |  |        |
| Инженер    | Овчинников |         |      |  |        |  |        |
| Инженер    | Верижников |         |      |  |        |  |        |
|            |            |         |      | Фрагмент территории Муниципального образования<br>"Б. Колчевского сельского поселения Кромского района<br>Орловской области" | Стадия | Лист   | Листов |
|            |            |         |      |  | ГП     |  |        |
|            |            |         |      |  |        |  |        |
|            |            |         |      | Карта развития объектов транспортной инфраструктуры<br>(Фрагмент)  |        | ООО "Надир+"<br>302028, г. Орел, ул. Октябрьская<br>д.27, пом.6, оф.203<br>тел.: (4862) 63-27-11 |        |