

Генеральный план территории Муниципального образования "Б. Колчевского сельского поселения Кромского района Орловской области"

КАРТА ЗОН С ОСОБЫМИ УСЛОИЯМИ ИСПОЛЬЗОВАНИЯ ТЕРРИТОРИИ



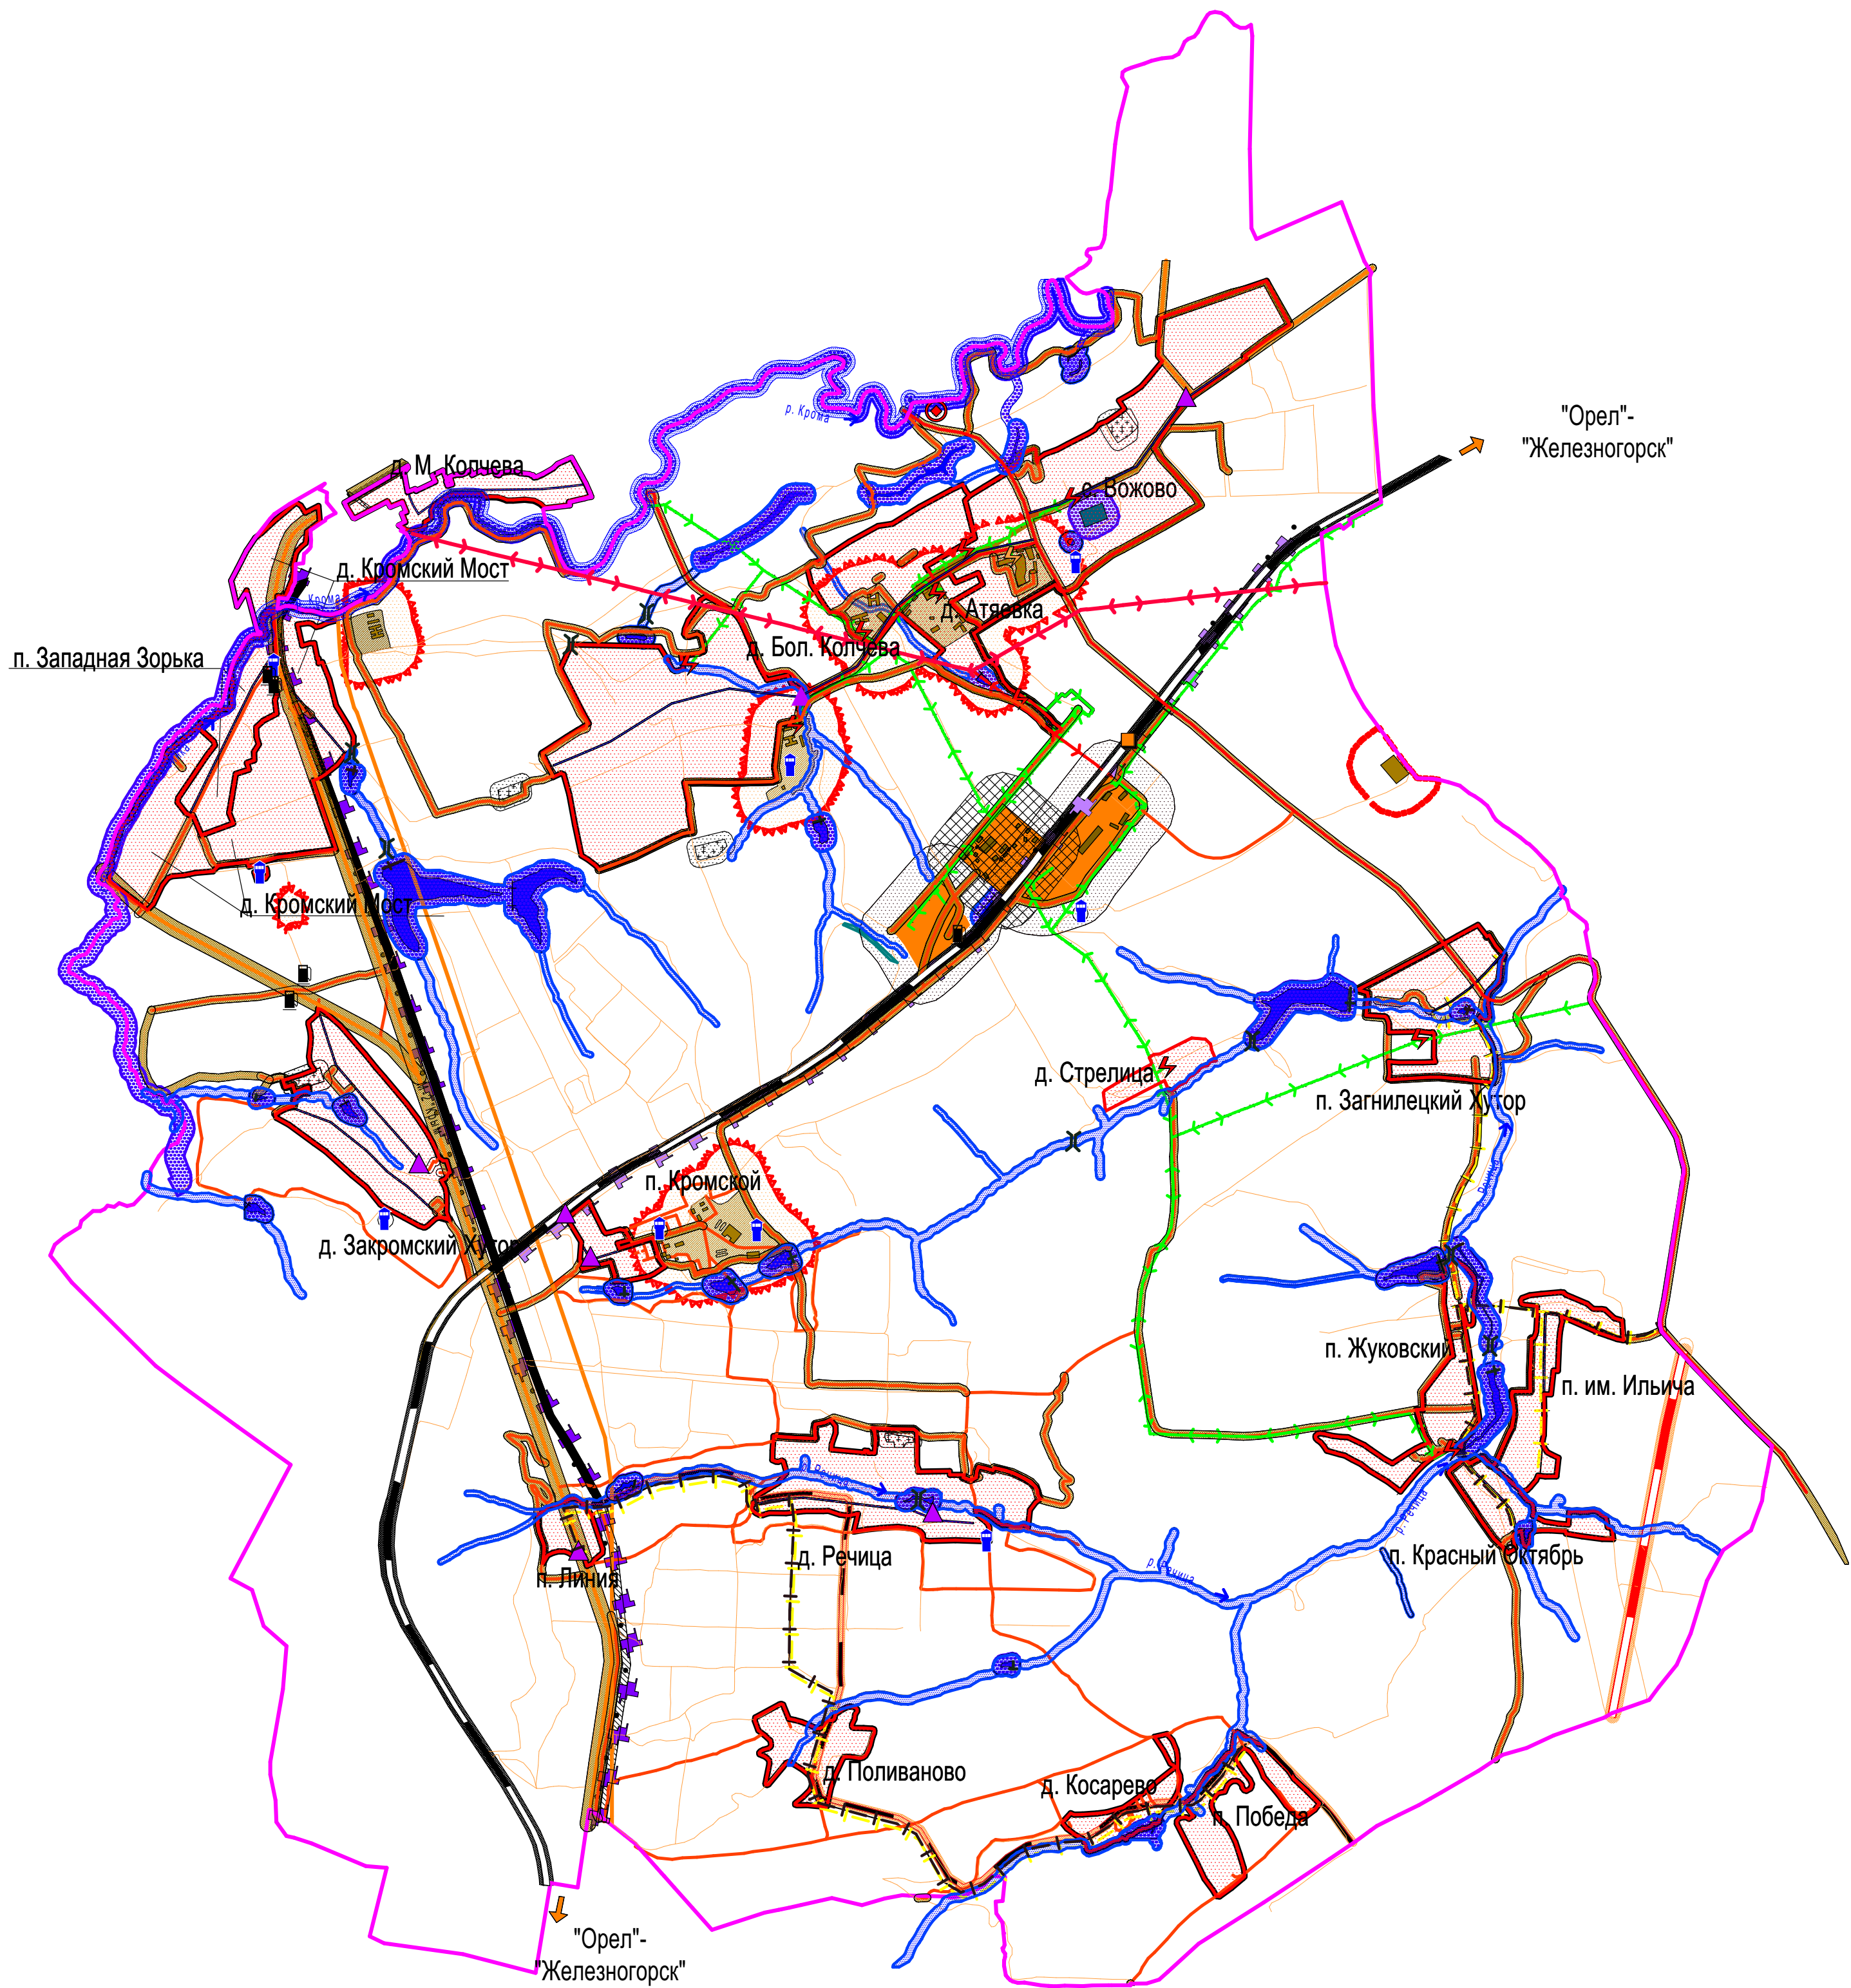


СХЕМА ПОЛОЖЕНИЯ ПОСЕЛЕНИЯ В РАЙОНЕ

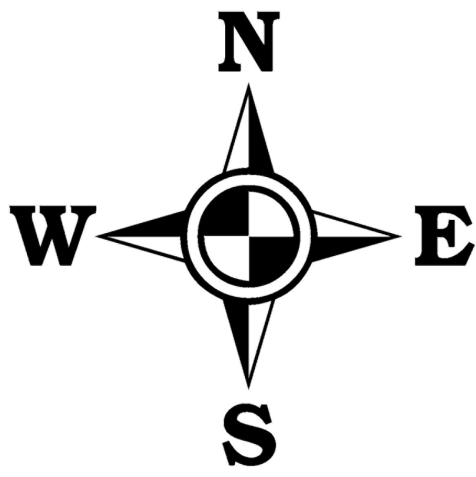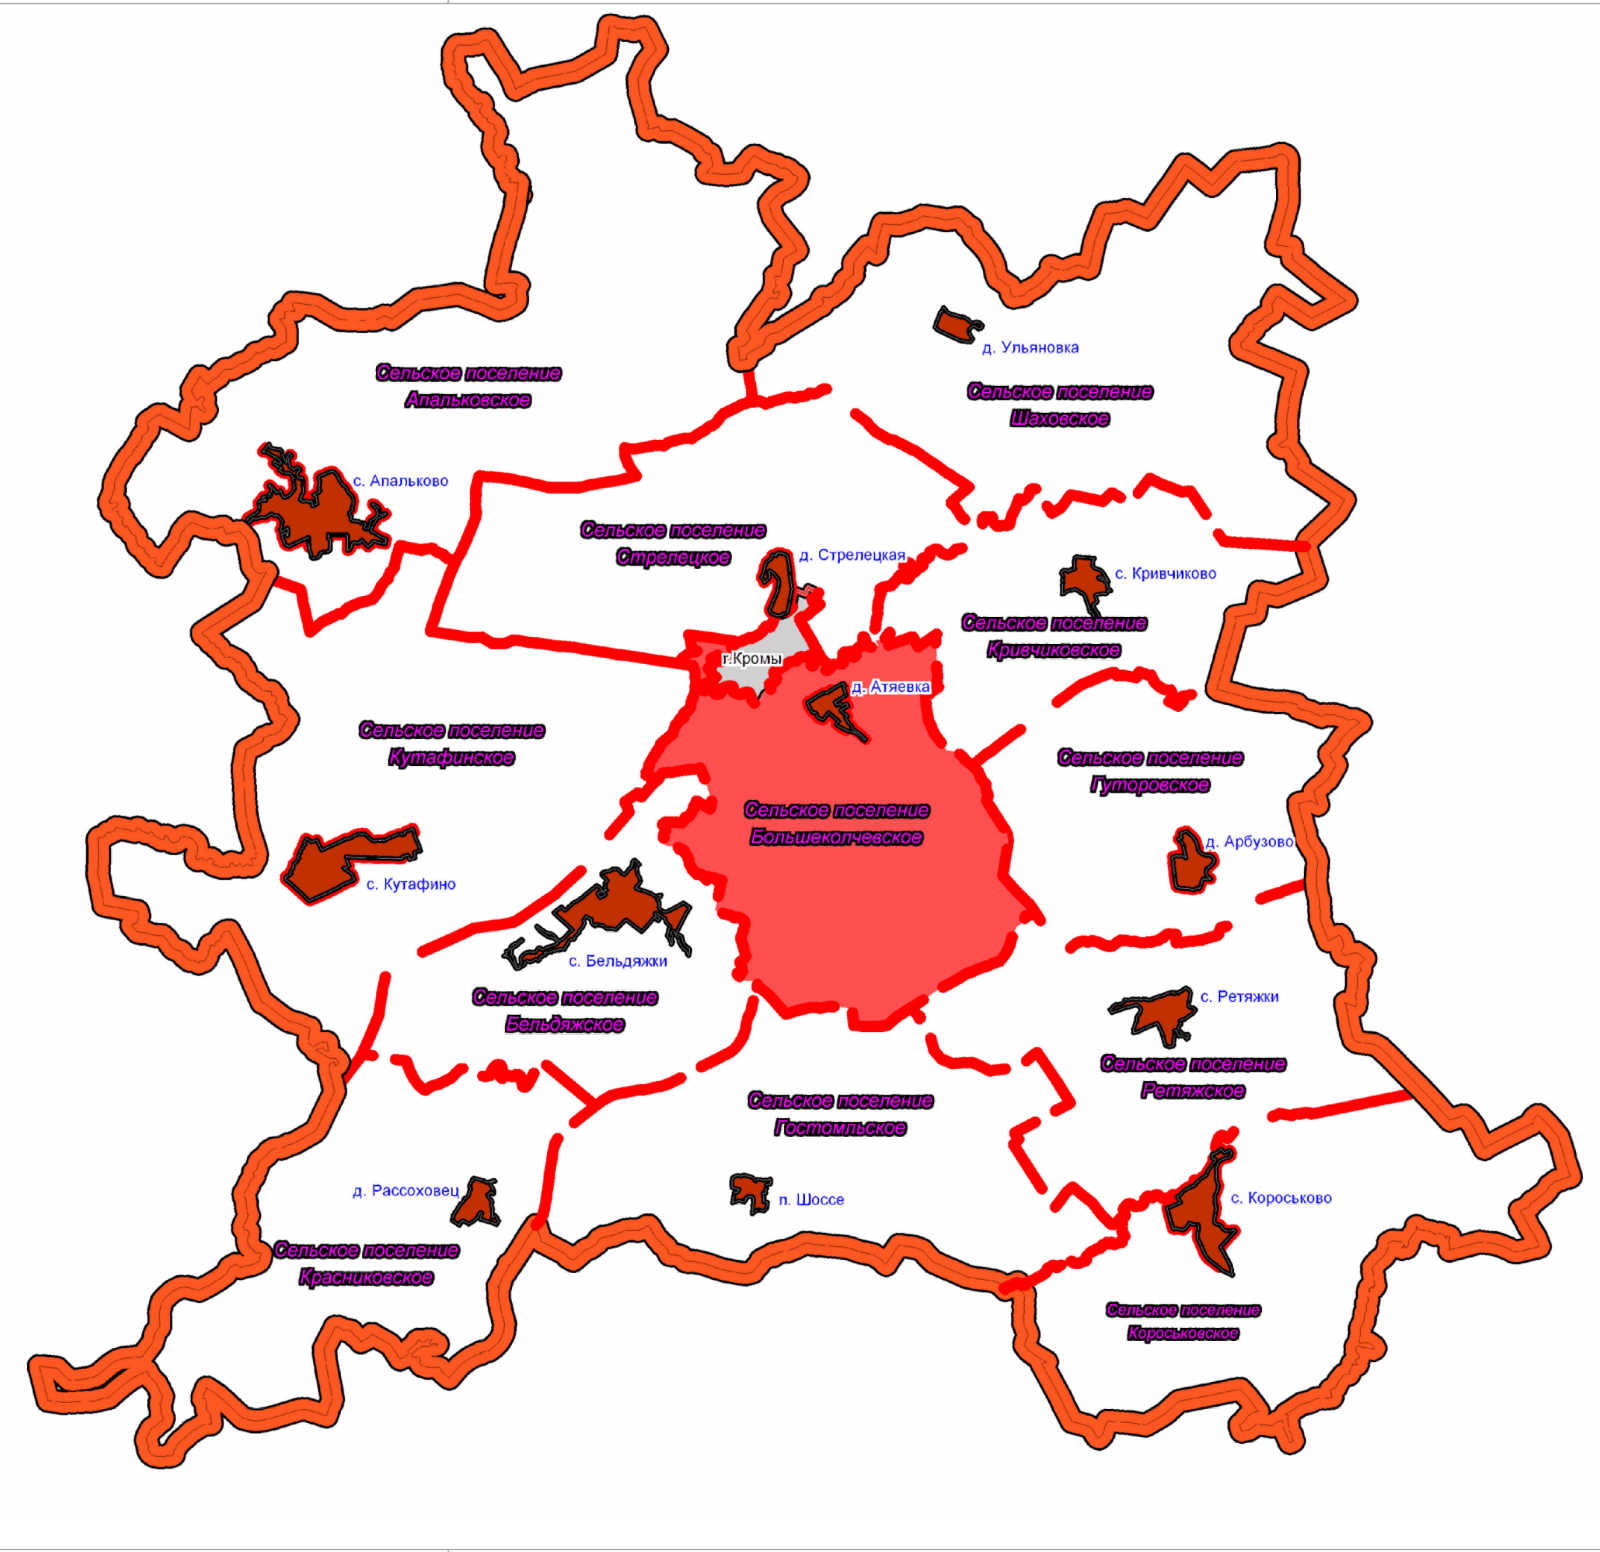

Условные обозначения

- Границы
- Границы Кромского района
 - Граница пгт. Кромы
 - Границы сельских поселений
 - пгт. Кромы
 - Б. Колчевское сельское поселение

Условные обозначения

пр. суц. ЗОНЫ С ОСОБЫМИ УСЛОВИЯМИ ИСПОЛЬЗОВАНИЯ ТЕРРИТОРИИ

- СЗЗ очистных сооружений
- Охранные зоны водных объектов
- Прибрежная полоса
- СЗЗ газопровода высокого давления
- СЗЗ газопровода среднего давления
- СЗЗ газопровода низкого давления
- Охранная зона ЛЭП
- СЗЗ водопровода
- Охранная зона ТП
- Охранная зона ГРП, ШРП
- Зона АПК
- Зона скотомогильников
- Придорожная полоса
- Зона АЗС
- Зона нефтебаз и ГСМ
- Зона существующих предприятий
- Зона железной дороги
- Зона кладбищ
- СЗЗ водозаборного узла

- ИНЖЕНЕРНЫЕ СЕТИ
- Газопровод высокого давления
 - Газопровод среднего давления
 - Газопровод низкого давления
 - Водопроводы
 - ЛЭП 6/10 кВ
 - ЛЭП 35 кВ
 - Водонапорная башня
 - Трансформаторная подстанция
 - ГРП, ШРП

- ПРЕДПРИЯТИЯ ПРОМЫШЛЕННОГО КОМПЛЕКСА
- Территория существующих промышленных предприятий

- ПРЕДПРИЯТИЯ АГРОПРОМЫШЛЕННОГО КОМПЛЕКСА

- Предприятия АПК
- Территория существующих предприятий АПК

ОБЪЕКТЫ ОСОБОГО НАЗНАЧЕНИЯ

- Скотомогильники
- Существующие кладбища
- Очистные сооружения
- Водозаборный узел

ГИДРОГРАФИЯ

- Пруды, реки, озера, водохранилища
 - Реки
 - Ручьи
 - Ручьи пересыхающие
- ГРАНИЦЫ
- Границы сельского поселения
 - Земли сельских населенных пунктов

ОБЪЕКТЫ ТРАНСПОРТНОЙ ИНФРАСТРУКТУРЫ

- Магистральные железные дороги
- Автомобильные дороги федерального значения
- Автомобильные дороги регионального и муниципального значения
- Автомобильные дороги местного значения с твердым покрытием
- Прочие автомобильные дороги местного значения

ОБЪЕКТЫ ТРАНСПОРТА

- Мосты
- Плотины
- Станции Ж/Д
- АЗС

Должность	Ф.И.О.	Подпись	Дата	01-22/50
Ген. дир.	Александр			
Тех. дир.	Светлана			
Инженер	Наталья			
Инженер	Евгений			
Инженер	Владимир			
				ООО "Брянская Масляная Компания"
				Генеральный план территории Муниципального образования "Б. Колчевского сельского поселения Кромского района Орловской области"
				Страница 1 Лист 1 Листов
				ООО "Надир"