

Генеральный план территории Муниципального образования "Б. Колчевского сельского поселения Кромского района Орловской области"

КАРТА РАЗВИТИЯ ОБЪЕКТОВ ТРАНСПОРТНОЙ ИНФРАСТРУКТУРЫ


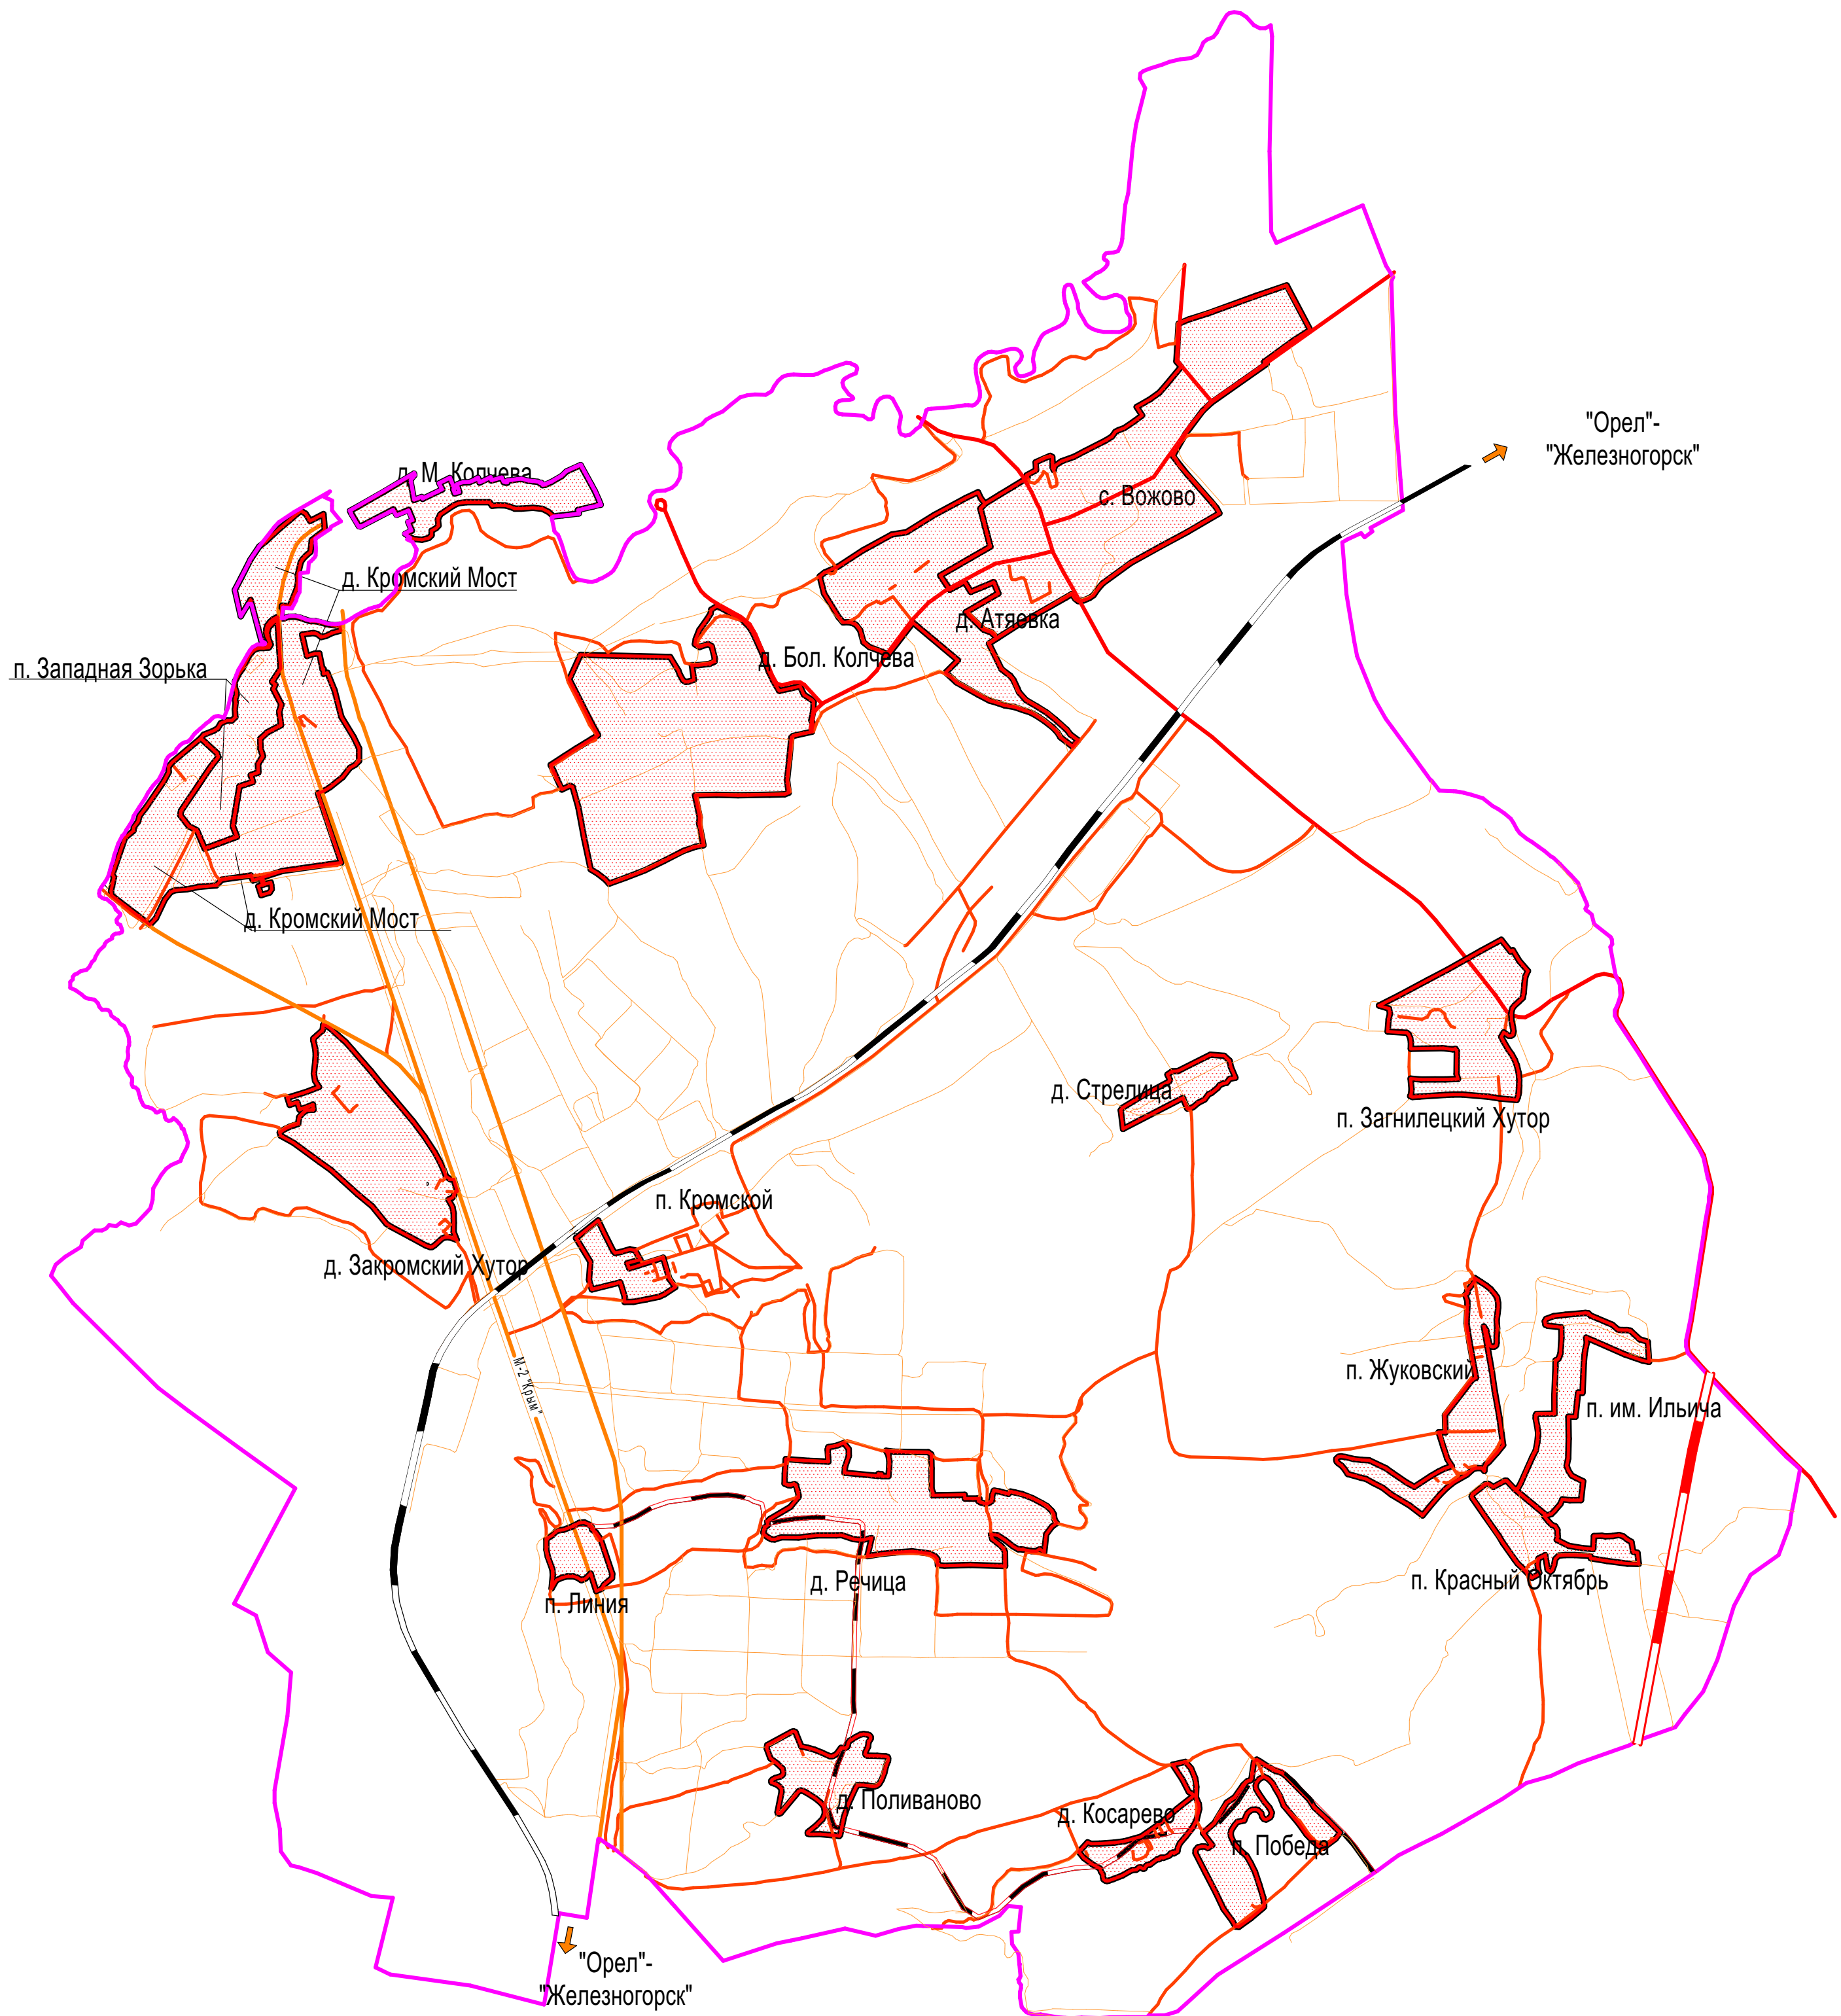


СХЕМА ПОЛОЖЕНИЯ ПОСЕЛЕНИЯ В РАЙОНЕ

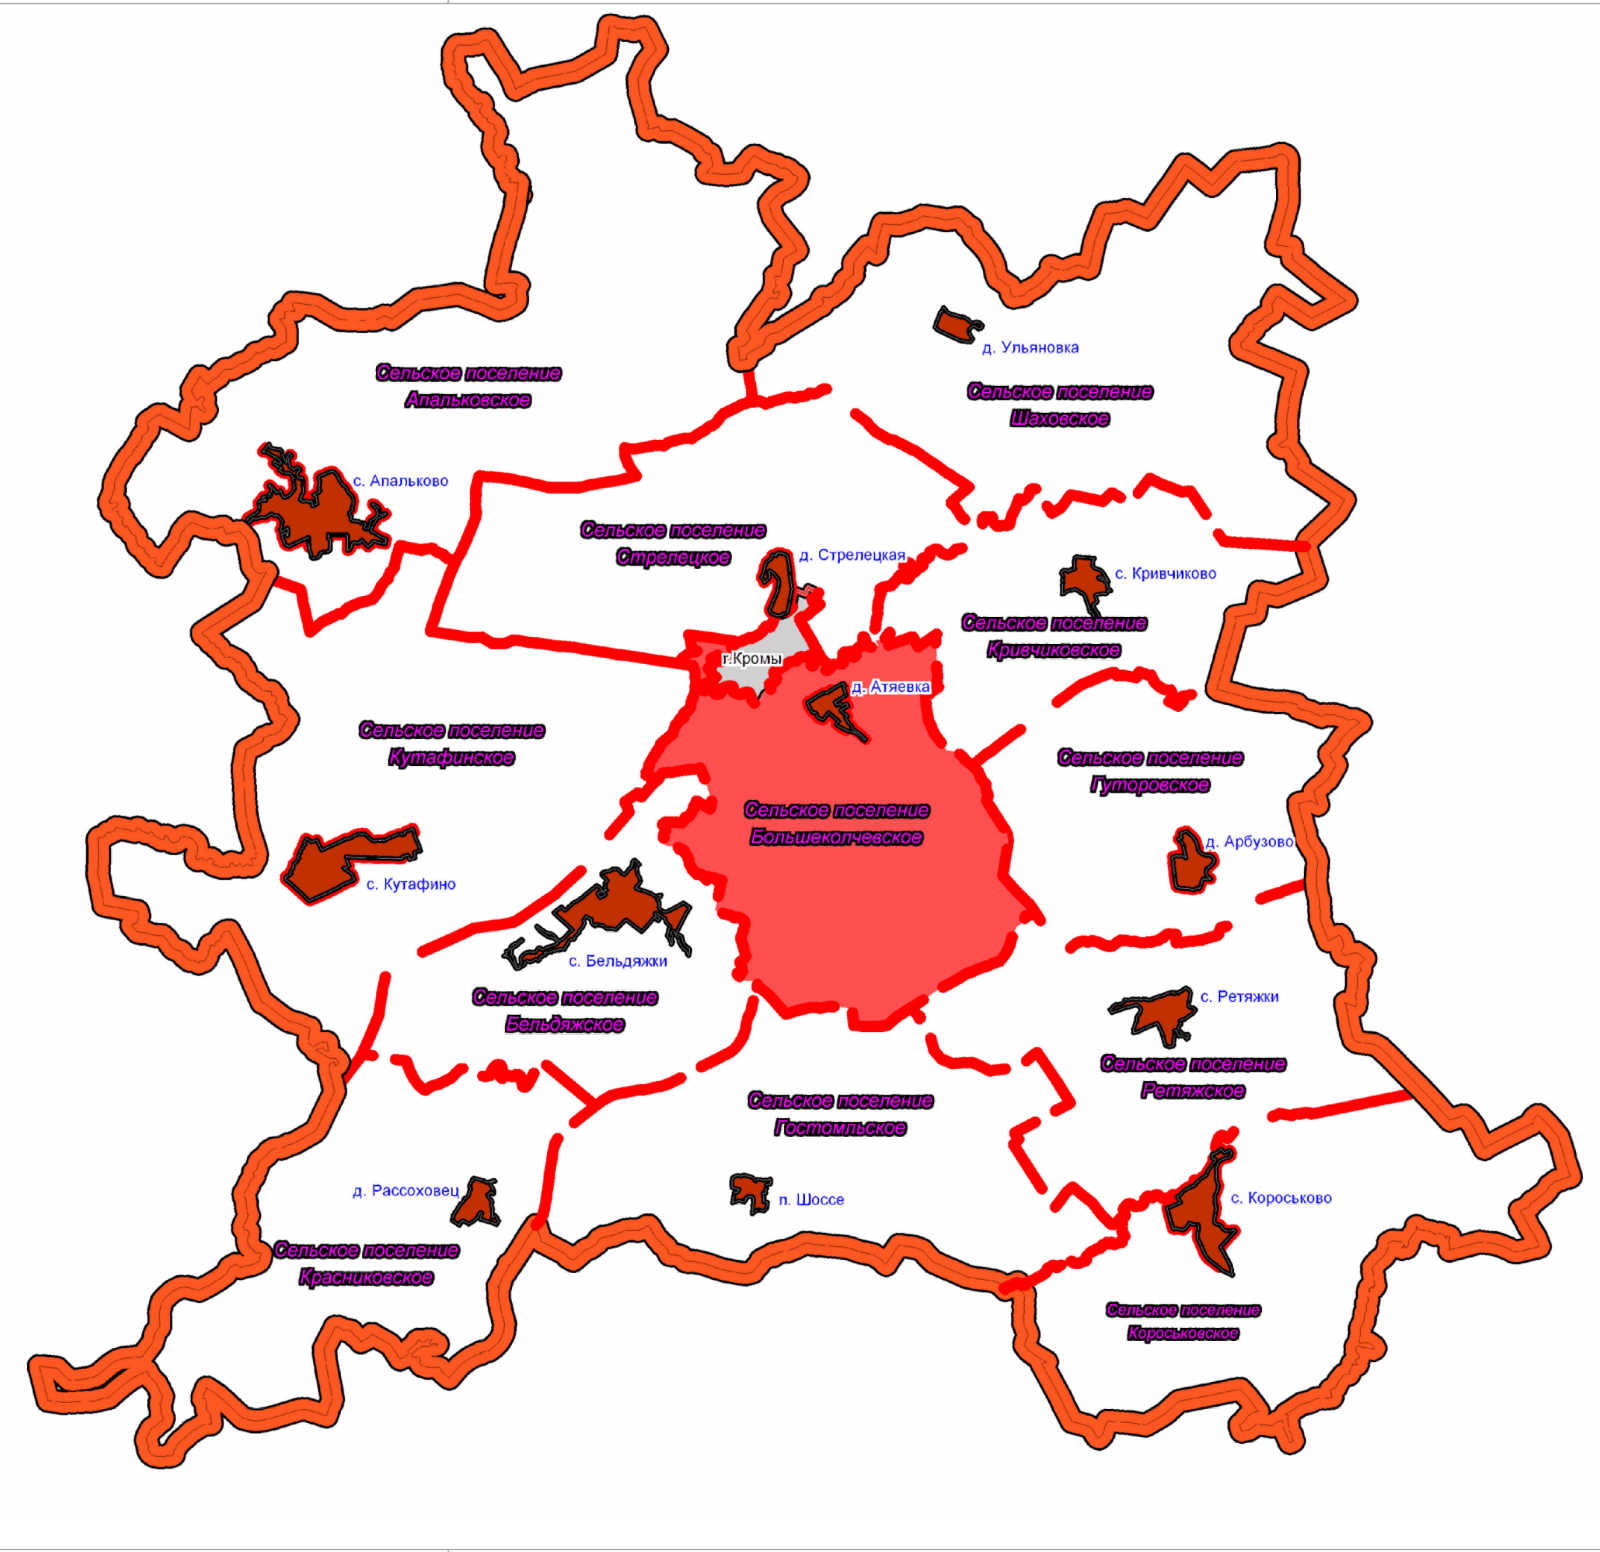

- Условные обозначения
- Границы
- Границы Кромского района
 - Граница пгт. Кромы
 - Границы сельских поселений
 - пгт. Кромы
 - Б.Колчевское сельское поселение

Условные обозначения

ГРАНИЦЫ

- Границы сельского поселения
- Земли сельских населенных пунктов

ОБЪЕКТЫ ТРАНСПОРТНОЙ ИНФРАСТРУКТУРЫ

- Магистральные железные дороги
- Автомобильные дороги федерального значения
- Автомобильные дороги регионального и муниципального значения
- Автомобильные дороги местного значения с твердым покрытием
- Прочие автомобильные дороги местного значения

Должность	Ф.И.О.	Подпись	Дата	01-22/50
Ген. дир.	Александр			
Тех. дир.	Светлана			
Зам. дир.	Наталья			
Инженер	Евгений			
Инженер	Виктор			
Генеральный план территории Муниципального образования "Б. Колчевского сельского поселения Кромского района Орловской области"				Страница 1 Листов 1
Карта развития объектов транспортной инфраструктуры				ООО "Надра" 11-11-11-11-11