

Схема территориального планирования  
Кромского района Орловской области

Карта планируемого размещения объектов местного  
значения муниципального района

Условные обозначения:

- Границы**
- Граница Кромского района
  - Граница сельских поселений
  - Граница населенных пунктов

**Состав земель муниципального района**

- Земли населенных пунктов
- Земли промышленности, энергетики, транспорта, связи, радиовещания, телевидения, информатики, земли для обеспечения космической деятельности, земли обороны, безопасности и земли иного специального назначения
- Земли сельскохозяйственного назначения
- Земли лесного фонда
- Земли водного фонда

**Объекты специального назначения**



- Скотомогильник
- Кладбище

**Объекты инженерной и транспортной инфраструктуры**

- Дорога обычного типа федерального значения
- Железная дорога
- Дороги местного значения
- Проектируемые автомобильные дороги местного значения
- Линии электропередачи
- Газопровод распределительный
- Магистральный газопровод
- ШРП
- АРГС
- ГРП
- ЛЭП 220 кВ
- ЛЭП 110 кВ
- ЛЭП 35 кВ

**Объекты капитального строительства**

- Скважины водозабора
- Проектируемая скважины водозабора
- Проектируемая автозаправочная станция
- Проектируемая станция технического обслуживания
- Проектируемый гостиничный комплекс
- Проектируемая площадка для большегрузной техники
- Памятник
- Объект культурного наследия
- ОКС учебно-образовательного назначения
- Детский сад
- Почта
- Здание администрации
- ОКС здравоохранения
- Место вносимых изменений

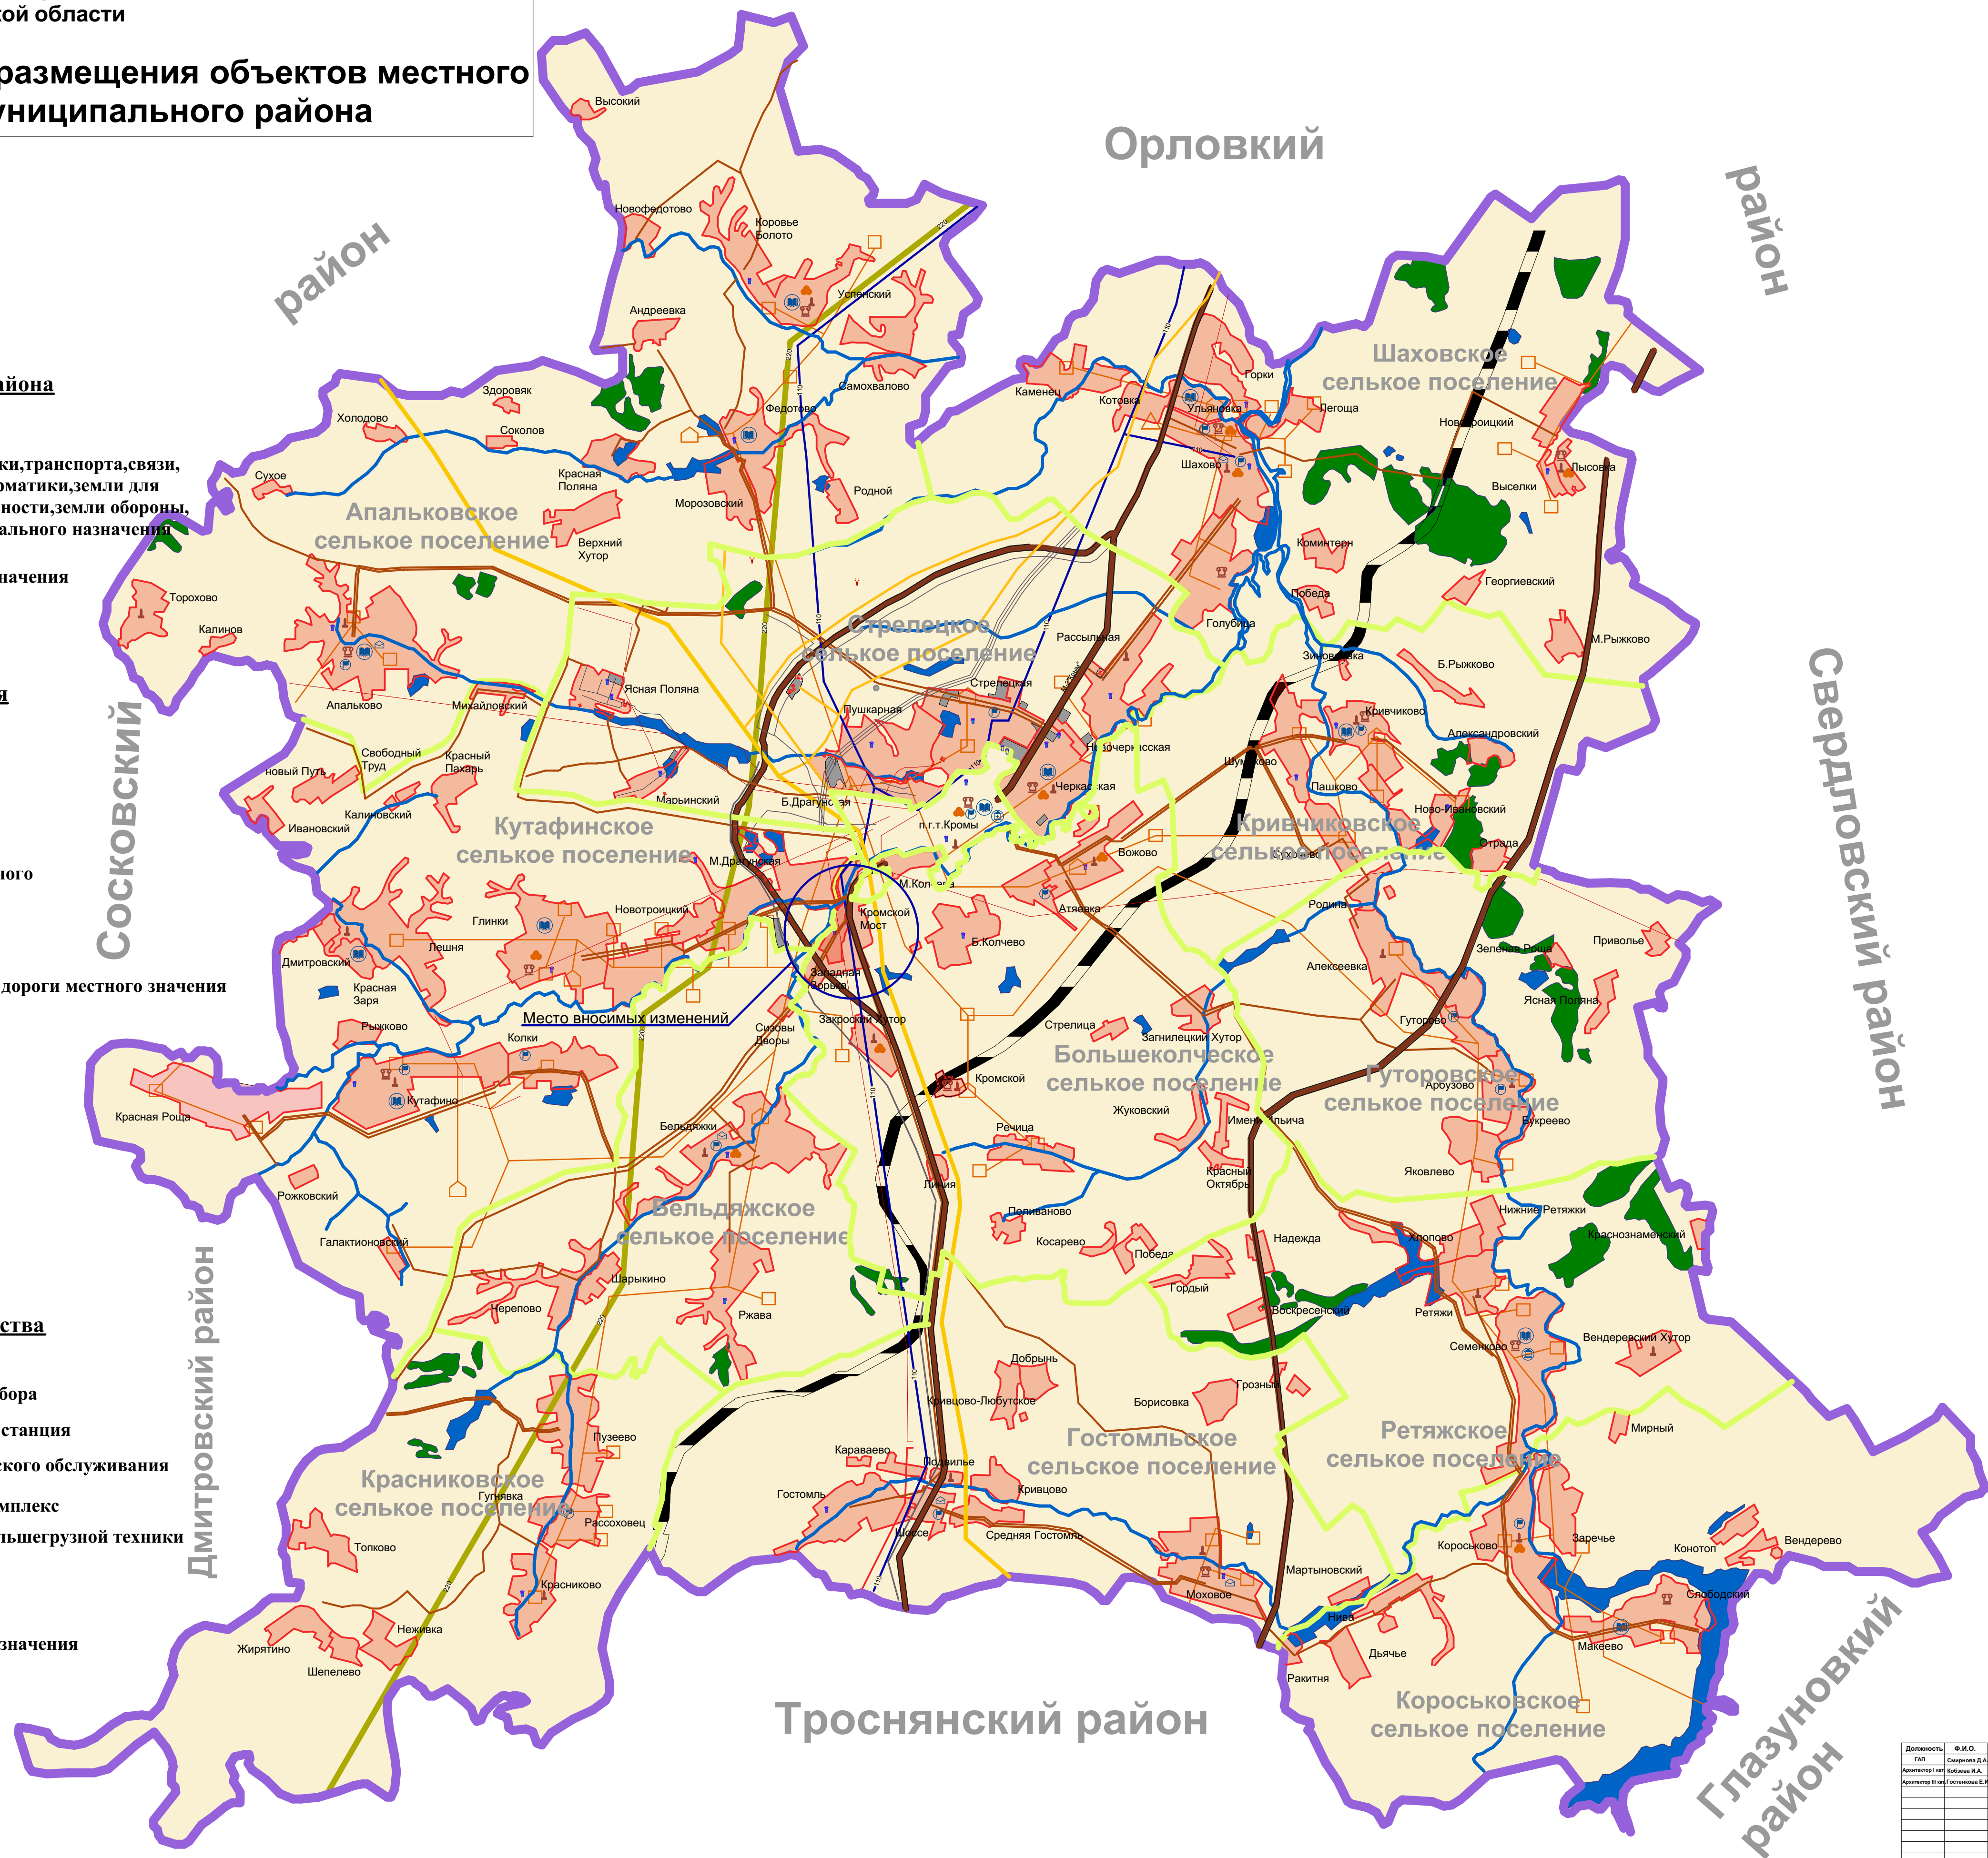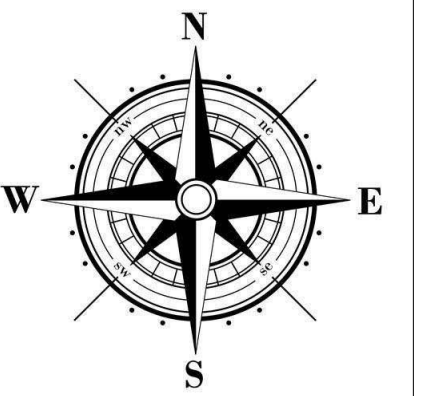

Должность	Ф.И.О.	Подпись	Дата	2017 год		
Генеральный директор	Савинский Д.А.					
Архитектор 1-го разряда	Войкова И.А.					
Архитектор 2-го разряда	Гостомышев Е.И.					
				ООО «ОрелАгроСтрой»		
				Схема территориального планирования Кромского района Орловской области		
				Статус	Лист	Листов
				СТП		
				Карта планируемого размещения объектов местного значения муниципального района		
				ООО «НАДИР»		